


P.O.M. 2002



MP4-1

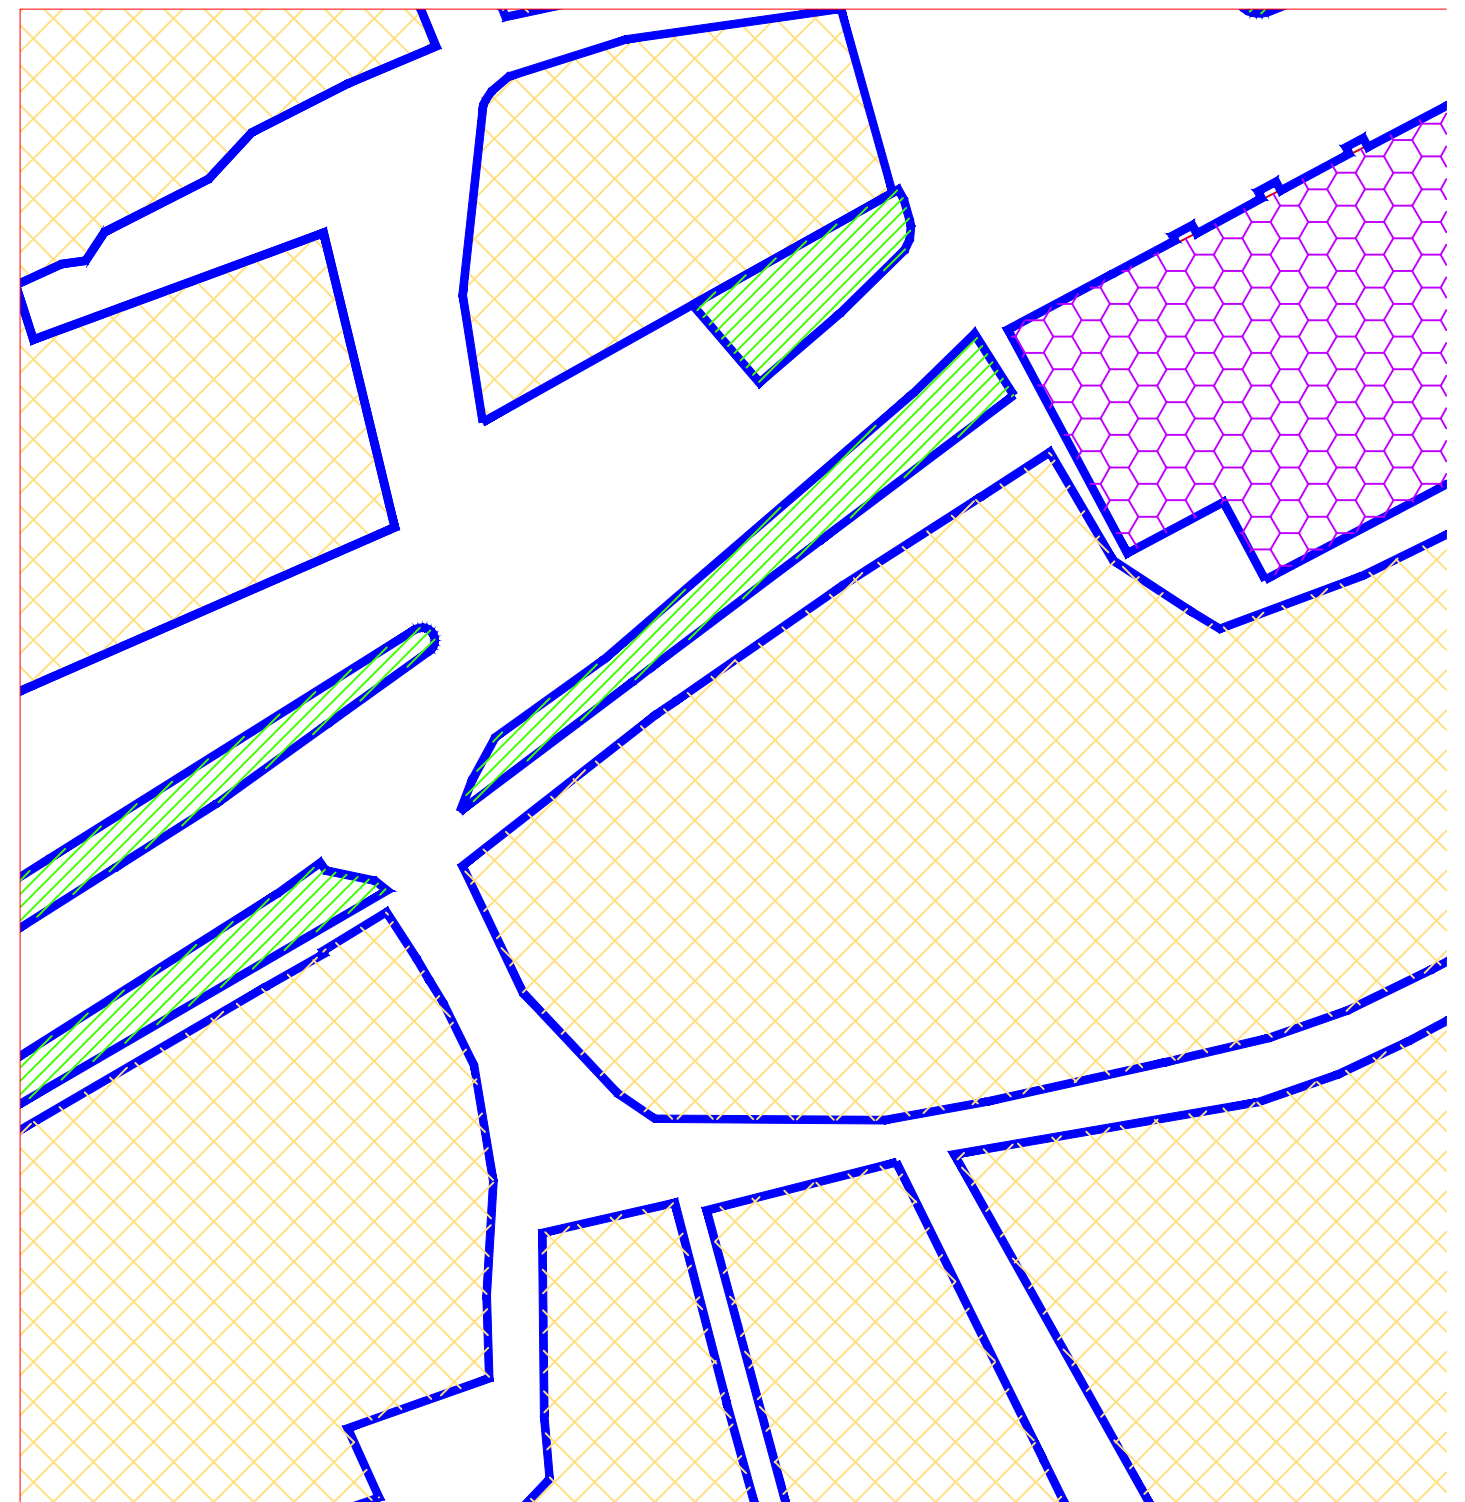

	CASCO URBANO		ZONA VERDE PUBLICA		LIMITE DE TRAVESIA
	CASCO URBANO ZONA ORDENACION ESPECIAL		ZONA VERDE PRIVADA		LIMITE DE SUELO URBANO
	RESIDENCIAL UNIFAMILIAR GRADO 1°		EDIFICIO SUJETO A ORDENANZA DE CONSERVACION		SUELO SUJETO A CONVENIO O EXPROPIACION
	RESIDENCIAL UNIFAMILIAR GRADO 2°		UNIDAD DE ACTUACION		
	RESIDENCIAL UNIFAMILIAR GRADO 3°		SISTEMA GENERAL (DOTACIONES Y ZONAS VERDES)		
	EQUIPAMIENTOS		VIA PEATONAL		
	DOTACIONAL PRIVADO				

**PLAN DE ORDENACION MUNICIPAL
CHIIOECHES. GUADALAJARA.
MODIFICACIÓN PUNTUAL N°4**

PLANO:	PLANO GENERAL DE DETALLES	DETALLE
EQUIPO REDACTOR:	<small>\\Servidor\Unidad\Unidad\dotos\INFORMACION\JRW\MAC_302.03\FR42.jpg</small> MIGUEL ANGEL EMBID GARCIA. ARQUITECTO.	
EXCMO. AYUNTAMIENTO DE CHIIOECHES. GUADALAJARA.	FECHA:	FEBRERO 200