


P.O.M. 2002

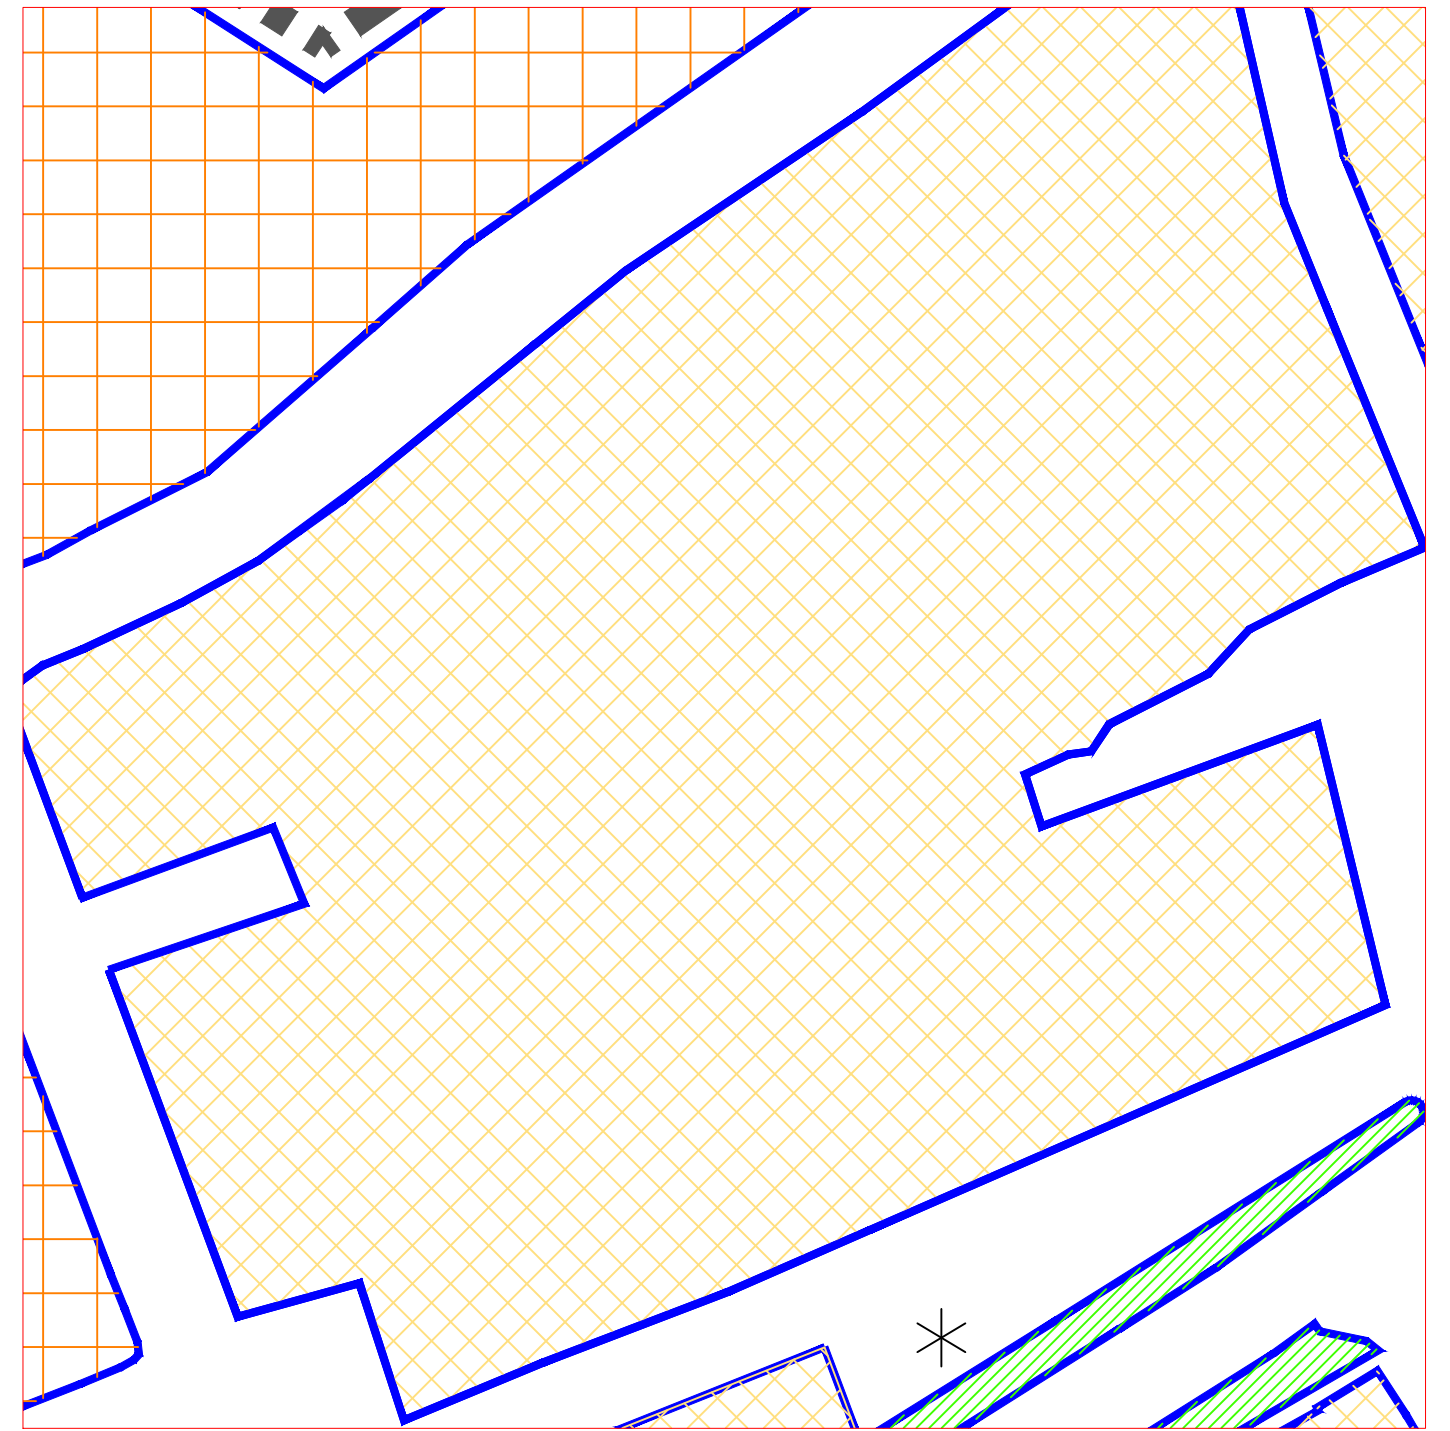

MP4-1

	CASCO URBANO		ZONA VERDE PUBLICA		LIMITE DE TRAVESIA
	CASCO URBANO ZONA ORDENACION ESPECIAL		ZONA VERDE PRIVADA		LIMITE DE SUELO URBANO
	RESIDENCIAL UNIFAMILIAR GRADO 1*		EDIFICIO SUJETO A ORDENANZA DE CONSERVACION		SUELO SUJETO A CONVENIO O EXPROPIACION
	RESIDENCIAL UNIFAMILIAR GRADO 2*		UNIDAD DE ACTUACION		
	RESIDENCIAL UNIFAMILIAR GRADO 3*		SISTEMA GENERAL (DOTACIONES Y ZONAS VERDES)		
	EQUIPAMIENTOS		VIA PEATONAL		
	DOTACIONAL PRIVADO				

**PLAN DE ORDENACION MUNICIPAL  
CHILOECHES. GUADALAJARA.  
MODIFICACIÓN PUNTUAL N°4**

PLANO:	PLANO GENERAL DE DETALLES	DETALLE 2
EQUIPO REDACTOR:	 MIGUEL ANGEL EMBID GARCIA. ARQUITECTO.	
EXCMO. AYUNTAMIENTO DE CHILOECHES. GUADALAJARA.	FECHA:	FEBRERO 2007